



寸法図(mm)

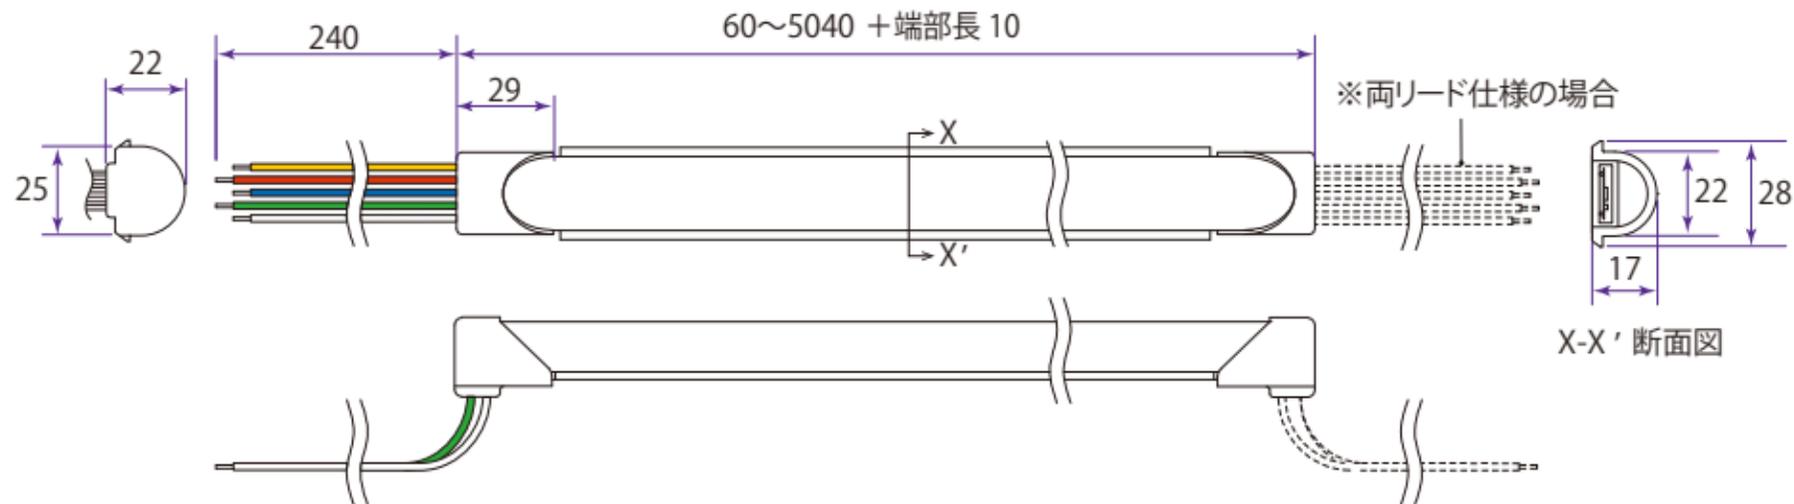

補助部材 取付断面図(X-X')

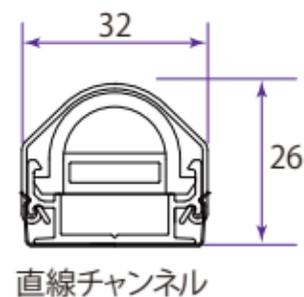

直線チャンネル

※設置の際必要なスペースとして幅32mmに対し、左右共に各10mmずつ空けてください。

※特注にて 5100～10080mmまで対応可能です。

※寸法図の詳細は、製品図をご確認ください。

全長 (m)	～1	～3	～5
公差 (mm)	+15～-8	+15～-14	+15～-20